



N	ADOTTATO	DI PROGETTO
A	PRODUTTIVE LOCALI DI PROGETTO	VERDE PRIVATO
B	AGRICOLA	AGRICOLA - IMPIANTO ZOOTECNICO
C	AREA DI NUOVA ESPANSIONE	AREA AGRICOLA
D	PIANI ATTUATIVI AI FINI GENERALI - PG 4	AREA AGRICOLA
E	RESIDENZIALI NUOVA ESPANSIONE	AREA AGRICOLA DI PREGIO
F	ATTIVITA' ALBERGHIERA	VERDE PRIVATO
G	CAMPEGGI	BOSCO
H	STRADA POTENZIAMENTO	...
I	...	MANUFATTI DI INTERESSE STORICO CULTURALE
L	...	MANUFATTI DI INTERESSE STORICO CULTURALE
M	R2 - RISANAMENTO CONSERVATIVO	R1 - RESTAURO
N	R4 - SOSTITUZIONE EDILIZIA	R2 - RISANAMENTO CONSERVATIVO

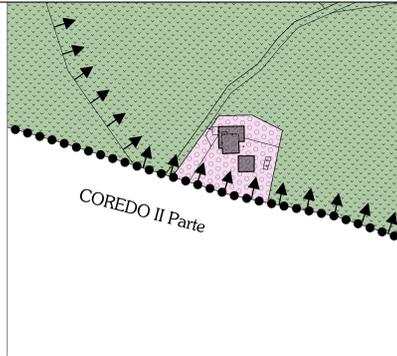

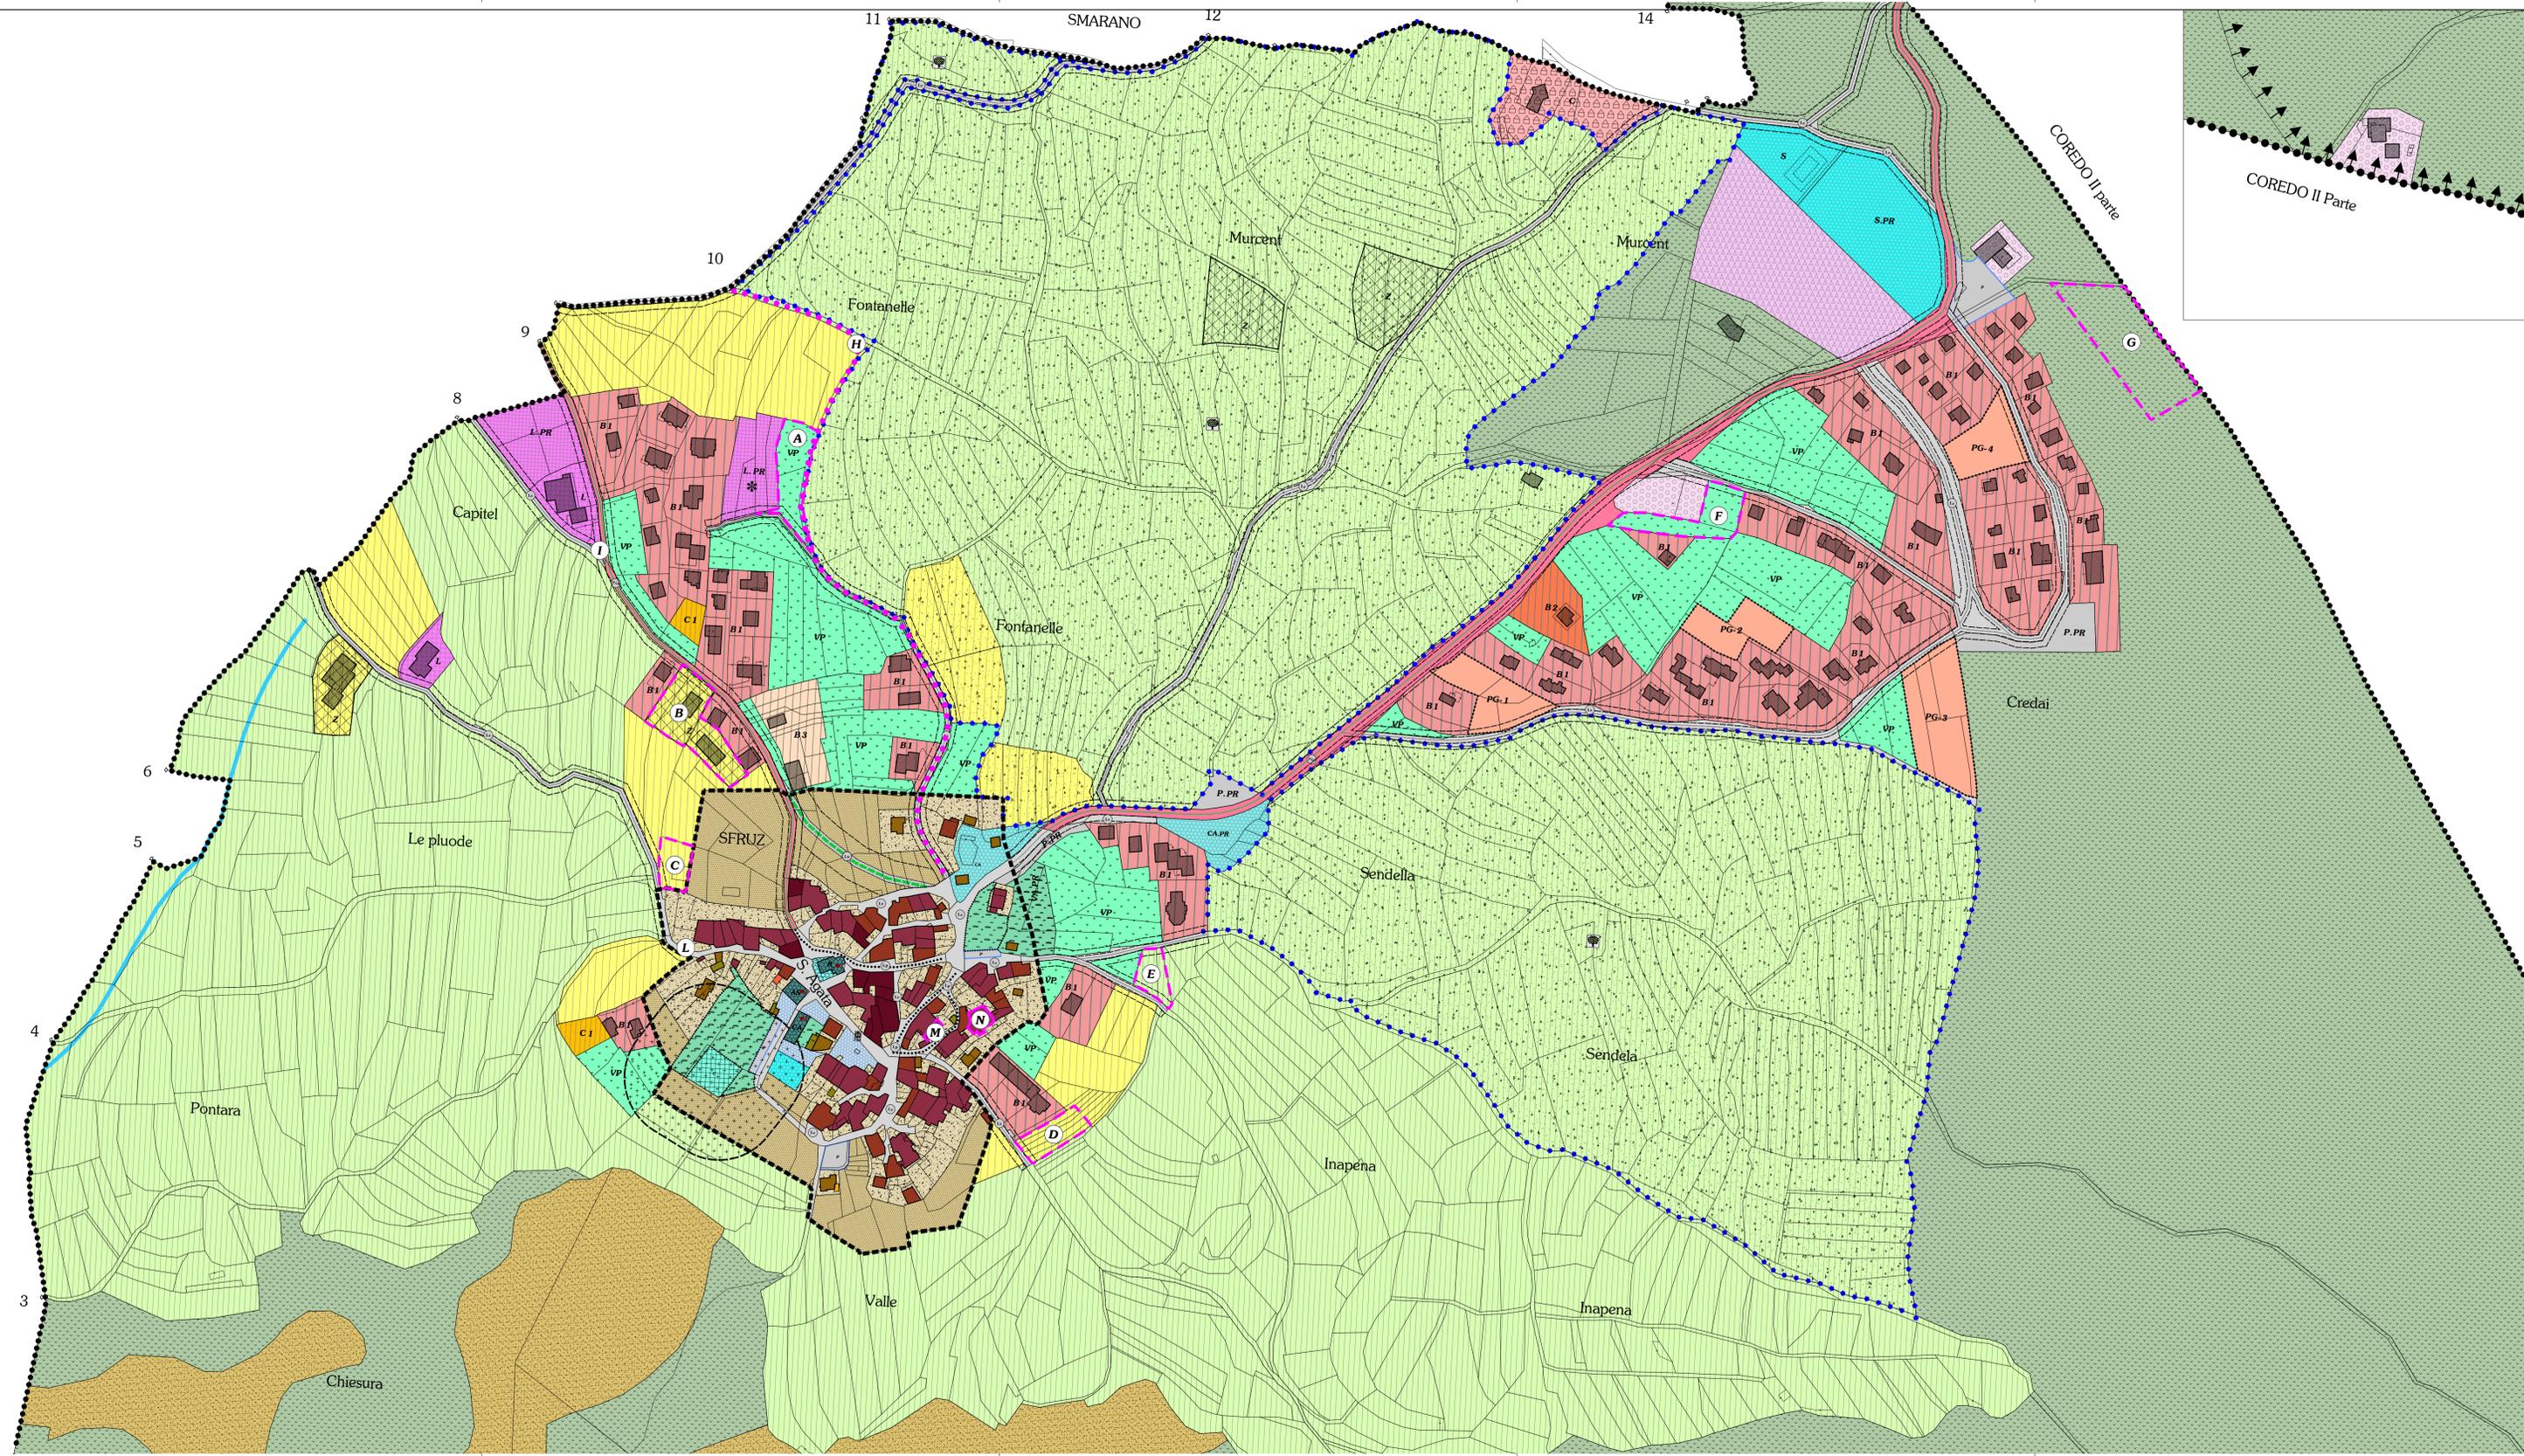

COMUNE DI SFRUZ
PROVINCIA AUTONOMA DI TRENTO



**PIANO REGOLATORE
GENERALE**

**SISTEMA INSEDIATIVO
E PRODUTTIVO**
RAFFRONTO MODIFICHE
A SEGUITO OSSERVAZIONI C.U.P.

SCALA 1:2.000

12

Cles, Marzo 2010

Dott. ing. Mario Larcher
STUDIO ASS. DI INGEGNERIA
tecnofim
38023 CLES (TN) - Corso Dante, n. 13
Tel/fax 0463 / 424144 - e-mail: studio@tecnofim.it

Prima Adozione
Delibera n. 1 C. ad Acta dd. 27/08/2009

Seconda Adozione
Delibera n. 1 C. ad Acta dd. 31/03/2010

Approvazione della G.P.
Delibera n. 1324 dd. 04/06/2010