


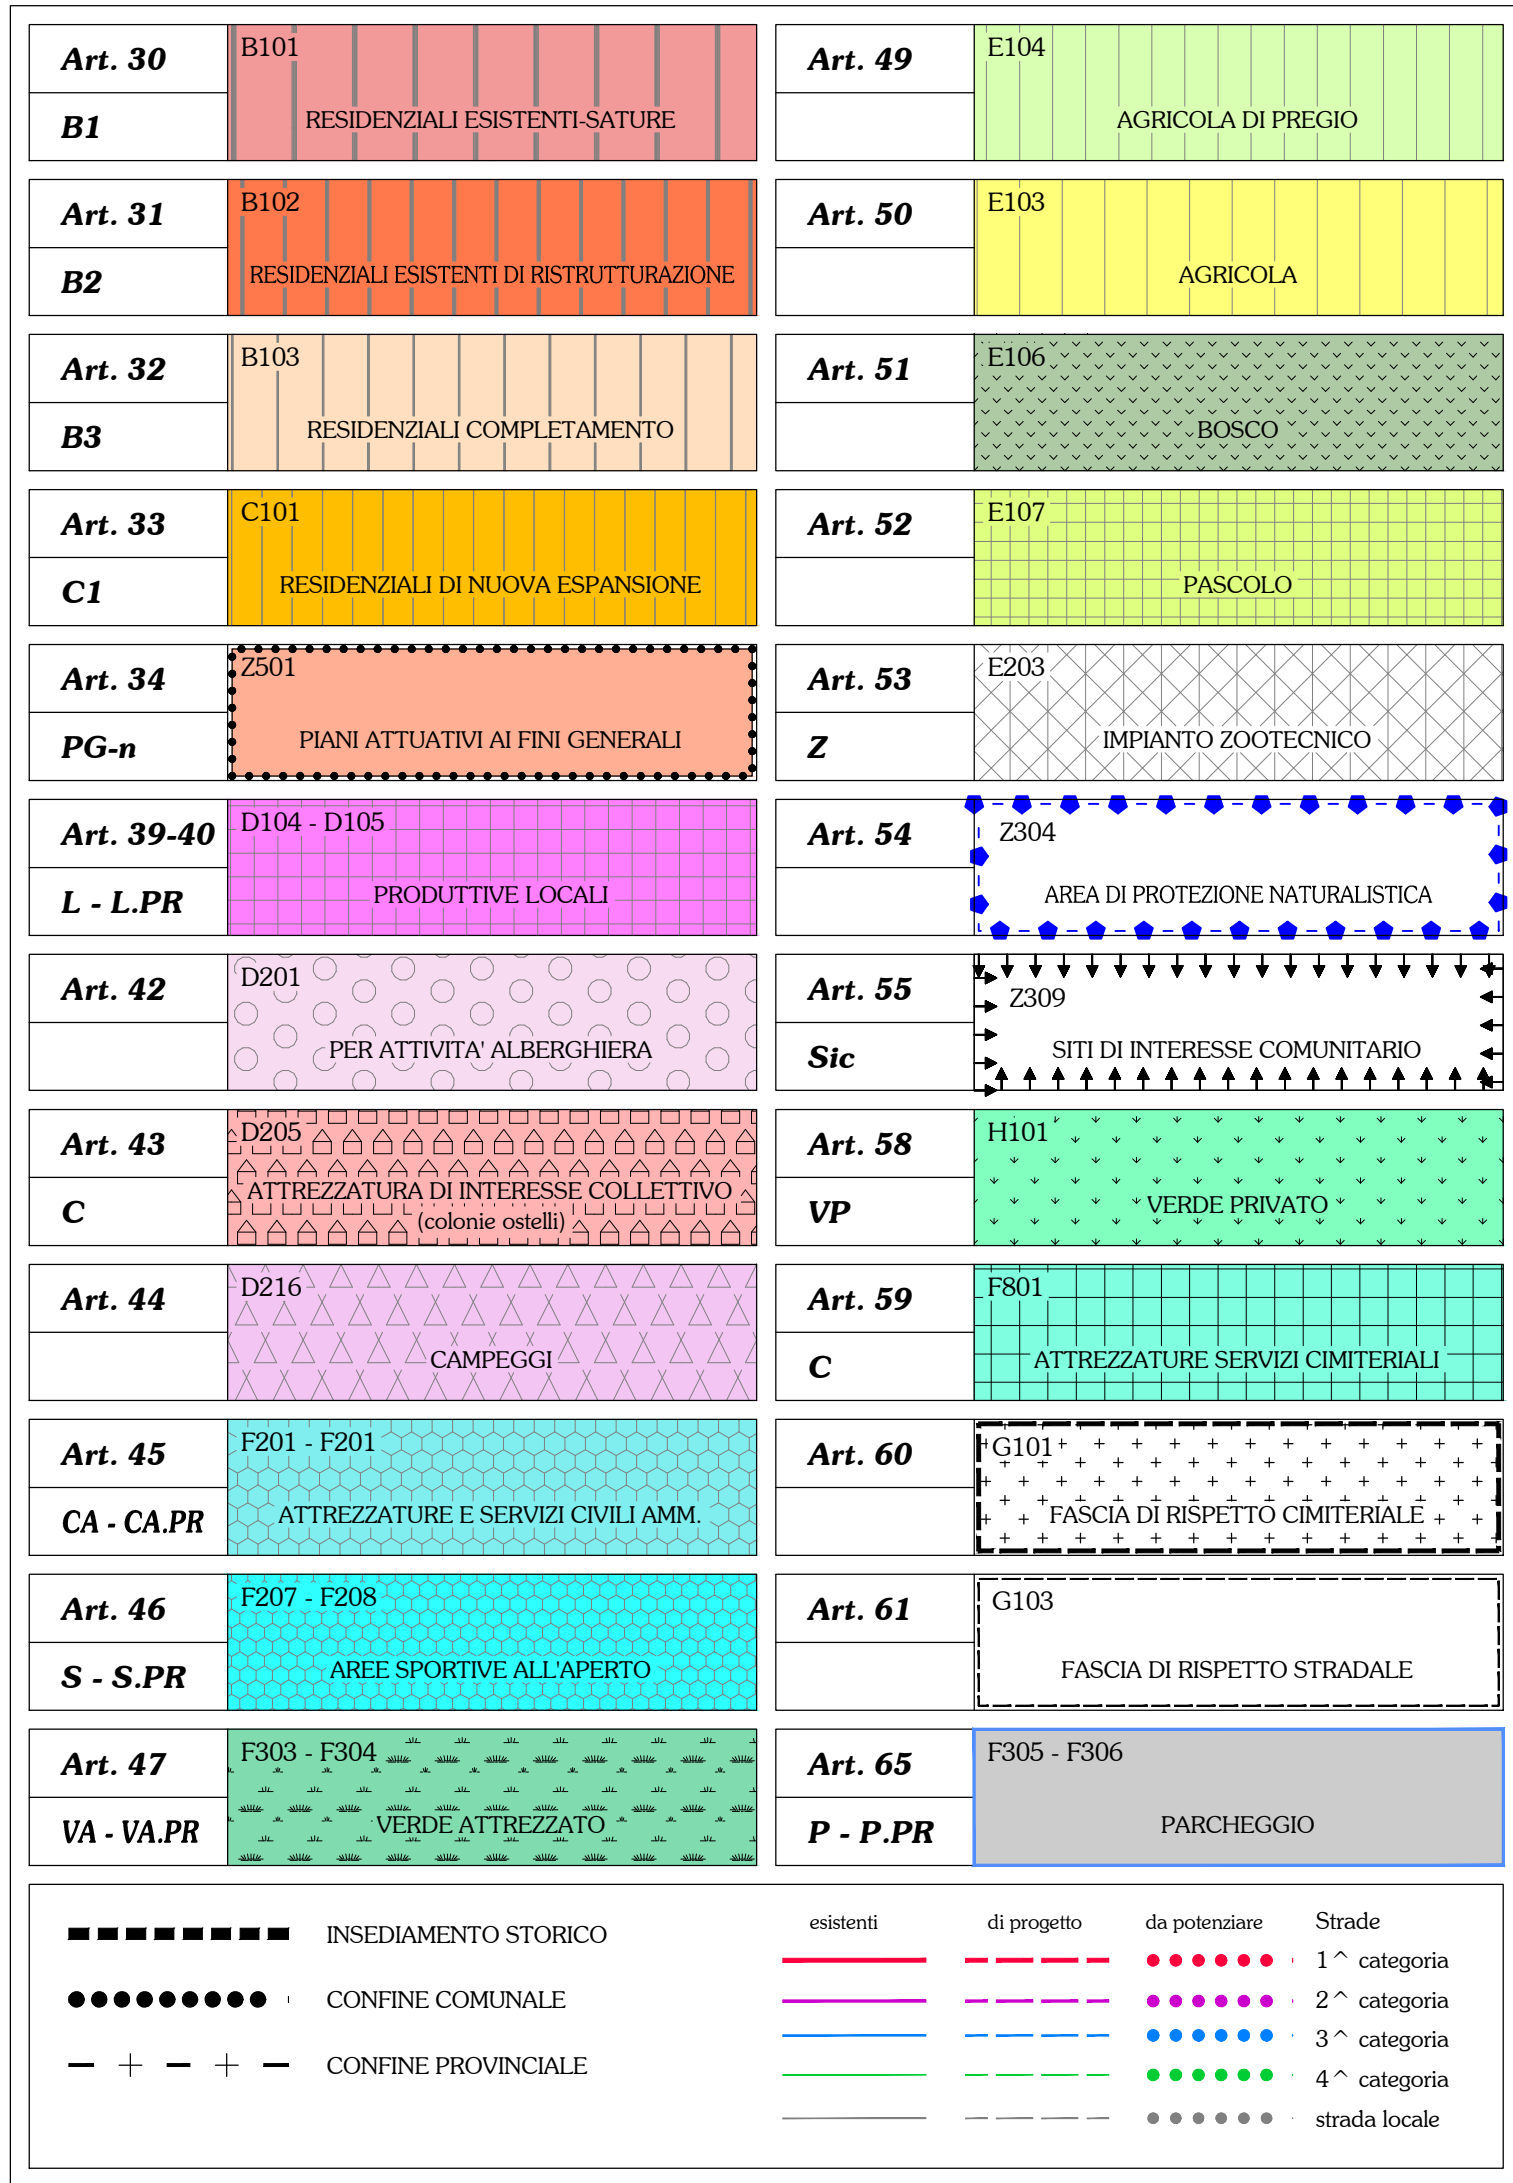

			VIGENTE										
			p.f. 1643/1						p.f. 563/5				
			ZONE A BOSCO	ZONA A VERDE PRIVATO E DI RISPETTO	CAMPEGGIO	VIABILITA' COMUNALE	ATTREZZATURE E SERVIZI PUBBLICI	ZONE ALBERGHIERE	ZONE A BOSCO	ZONA A VERDE PRIVATO E DI RISPETTO	ZONA A VERDE ATTREZZATO	VIABILITA' COMUNALE	PARCHEGGI DI PROGETTO
	N	DI PROGETTO											
p.f. 1643/1	1	SPORTIVE ALL'APERTO ESISTENTI	3.228	ml				3.228					
	2	SPORTIVE ALL'APERTO DI PROGETTO	9.377	ml		9.377							
	3	CAMPEGGIO	14.553	ml		14.553							
	4	VIABILITA' COMUNALE - FASCIA DI RISPETTO STRADALE	4.383	ml		2.313	1.672		398				
	5	AREA A BOSCO	13.480	ml	11.520	1.960							
	6	AREA A BOSCO	6.520	ml	1.981	3.239	1.300						
		TOTALE	51.541	ml	13.501	7.512	23.930	2.972	3.228	398			
p.f. 563/5	7	AREA A BOSCO	1.450	ml						1.450			
	8	AREA A BOSCO	301.786	ml					301.786				
	9	PIANI ATTUATIVI AI FINI GENERALI - PG 5	2.584	ml							2.584		
	10	VIABILITA' COMUNALE - FASCIA DI RISPETTO STRADALE	7.092	ml						3.435		3.657	
	11	PARCHEGGI DI PROGETTO	2.266	ml						828			1.438
		TOTALE	315.178	ml						301.786	5.713	2.584	3.657
			TOTALE	51.541 ml						315.178 ml			

VA - VIA

INSEDIAMENTO STORICO

CONFINE COMUNALE

CONFINE PROVINCIALE

esistenti

di progetto

da potenziare

Strada

1° c

2° c

3° c

4° c

strada

14

Murocent

6

5

7

8

9

10

11

Credai

PG-1

PG-2

PG-3

PG-4

VP

B1

B2

1

2

3

4

5

6

7

8

9

10

11

COREDO II parte

P.R.G. DI PROGETTO

